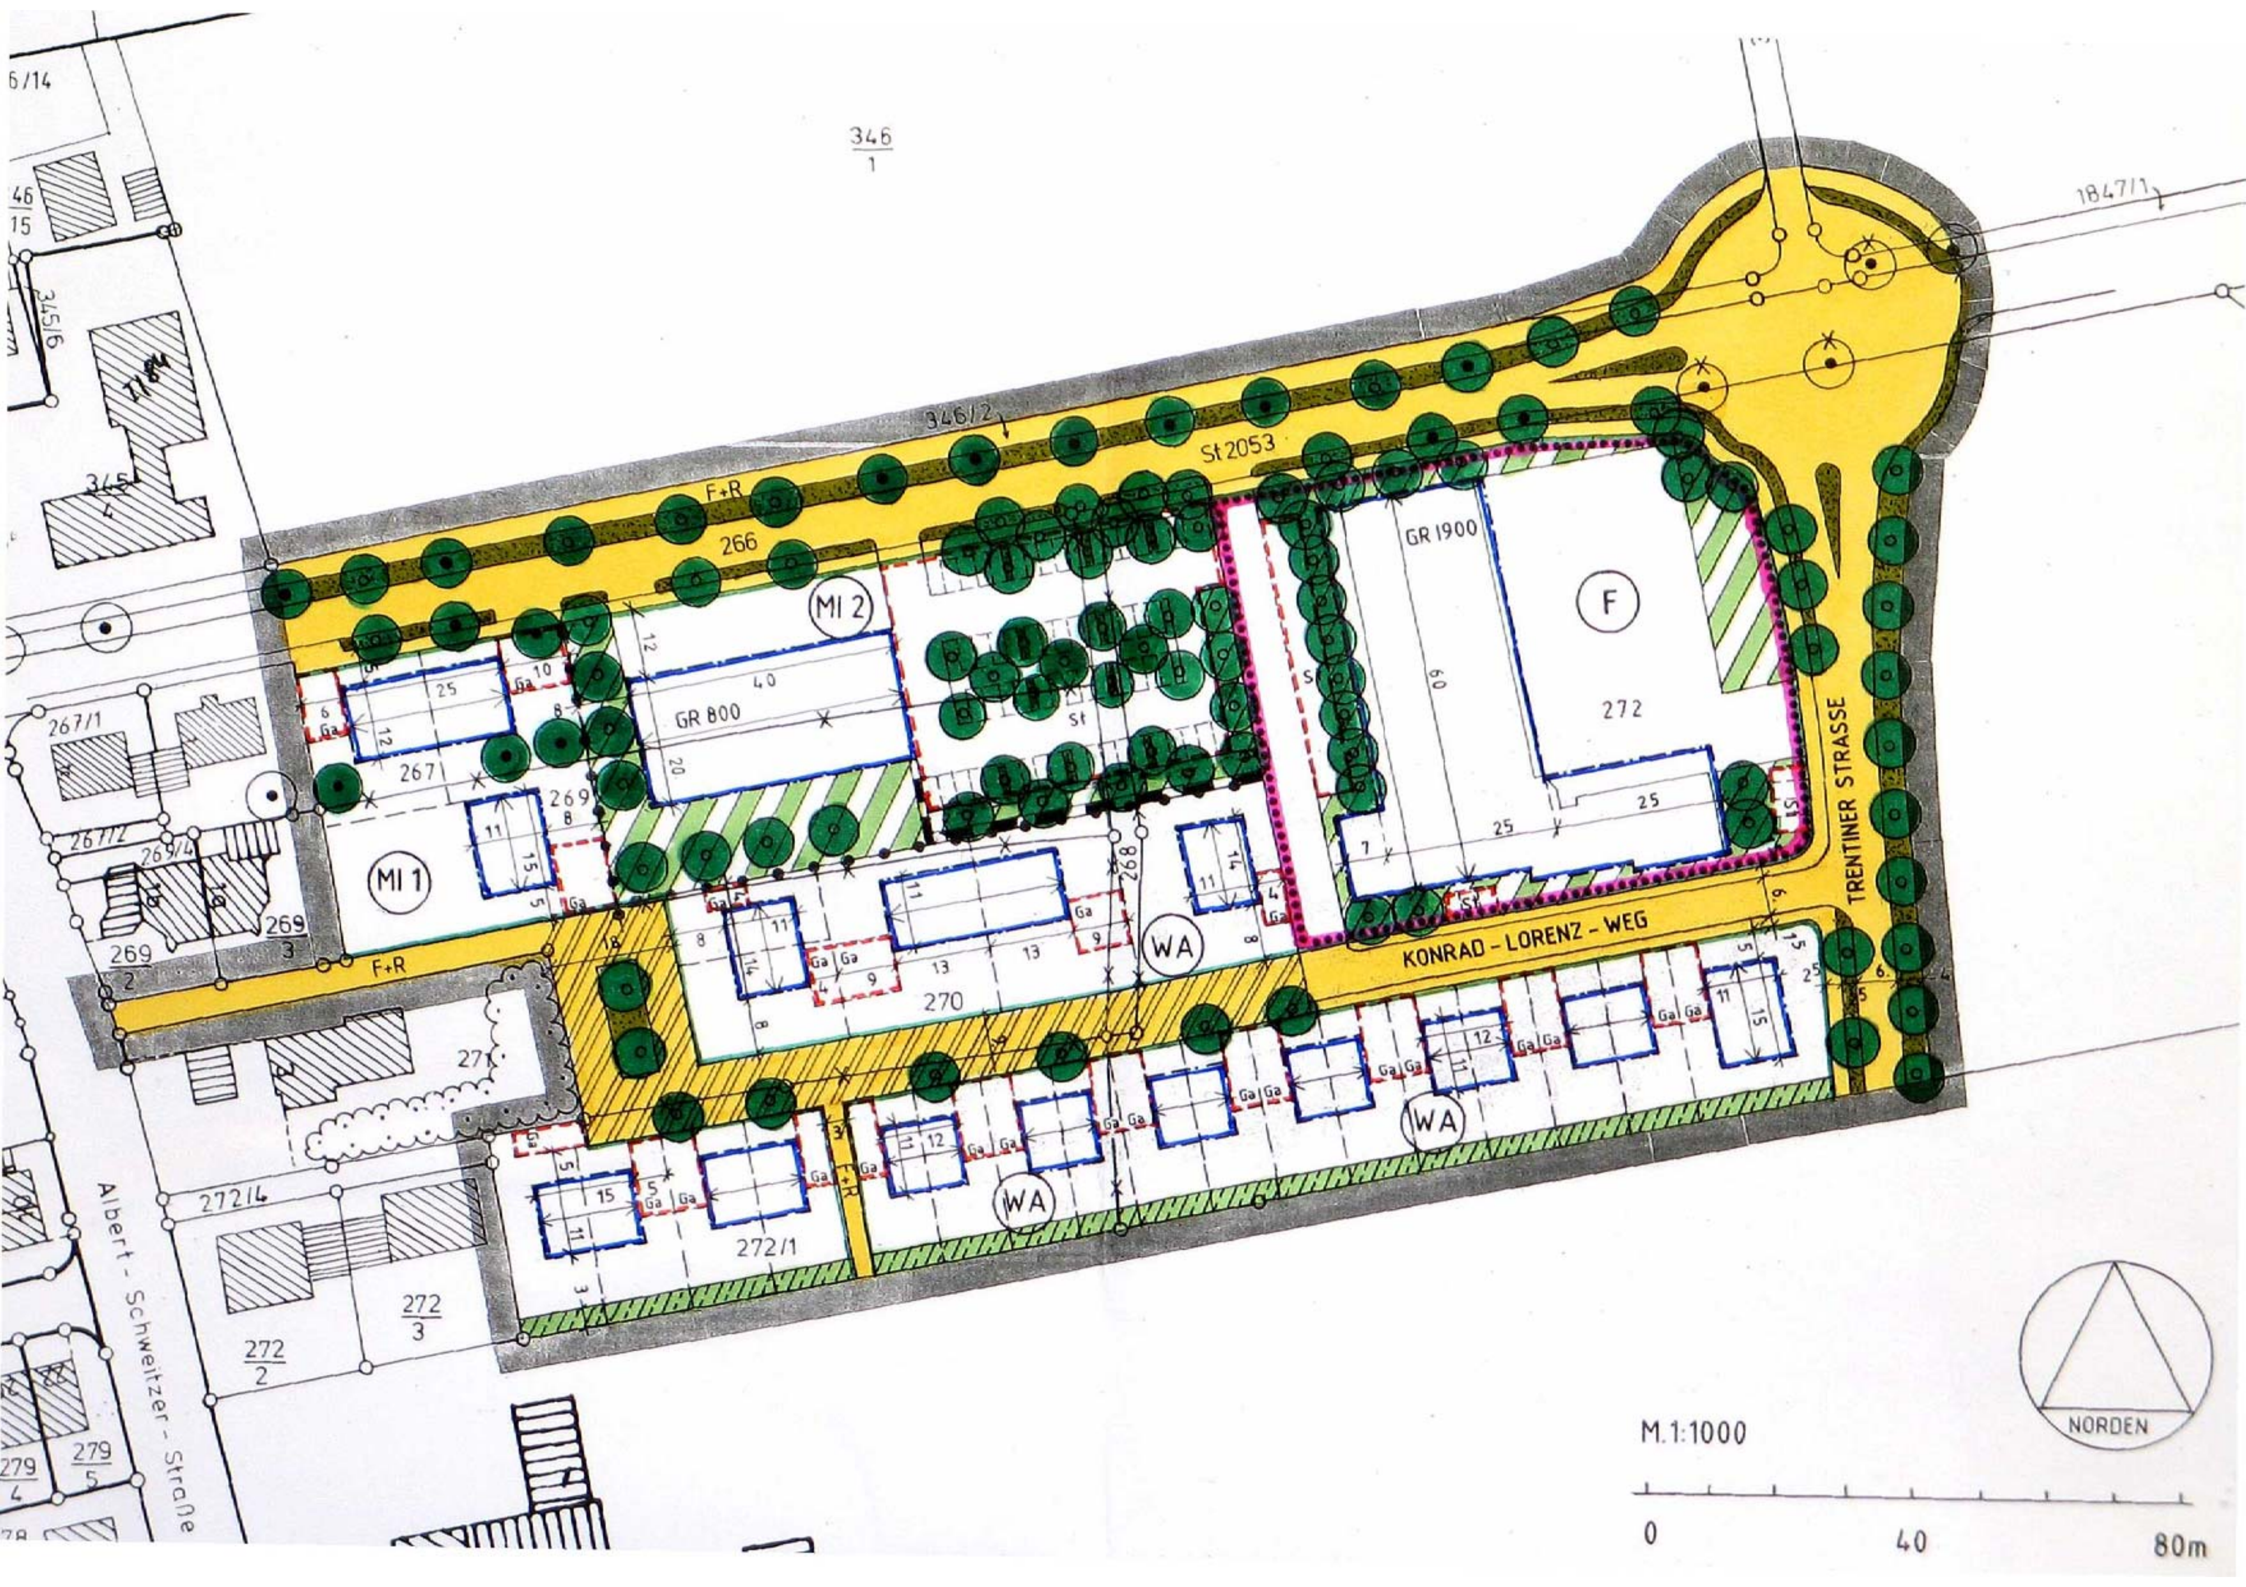


MI 1
MI 2
GR 800
GR 1900
F
WA
St 2053
F+R
KONRAD - LORENZ - WEG
TRENTINER STRASSE
Albert - Schweitzer - Straße
NORDEN
M.1:1000
0
40
80m